


PARTER

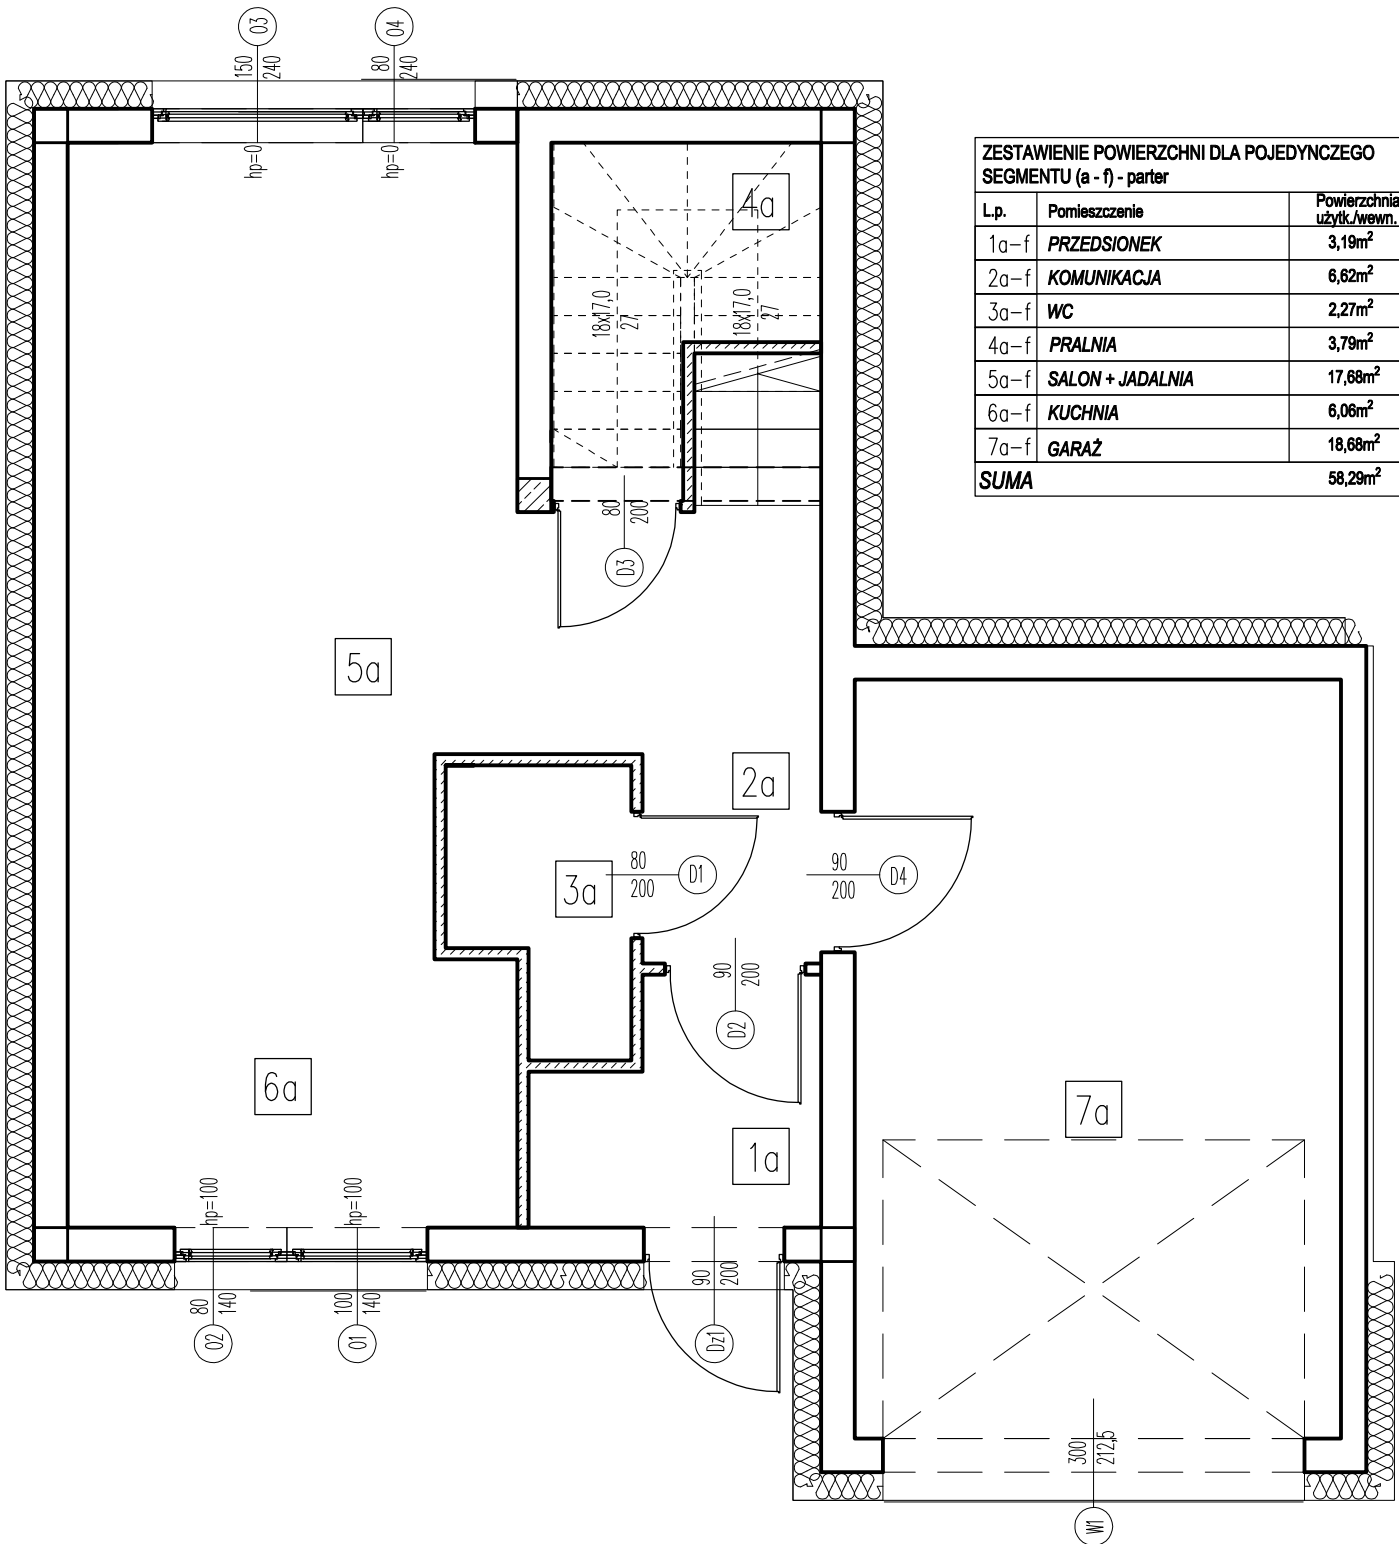

ZESTAWIENIE POWIERZCHNI DLA POJEDYNCZEGO SEGMENTU (a - f) - parter		
L.p.	Pomieszczenie	Powierzchnia użytk./wewn.
1a-f	PRZEDSIÓNEK	3,19m ²
2a-f	KOMUNIKACJA	6,62m ²
3a-f	WC	2,27m ²
4a-f	PRALNIA	3,79m ²
5a-f	SALON + JADALNIA	17,68m ²
6a-f	KUCHNIA	6,06m ²
7a-f	GARAŻ	18,68m ²
SUMA		58,29m²